


八潮メセナ舞台平面図 (S: 1/100)

年 月 日

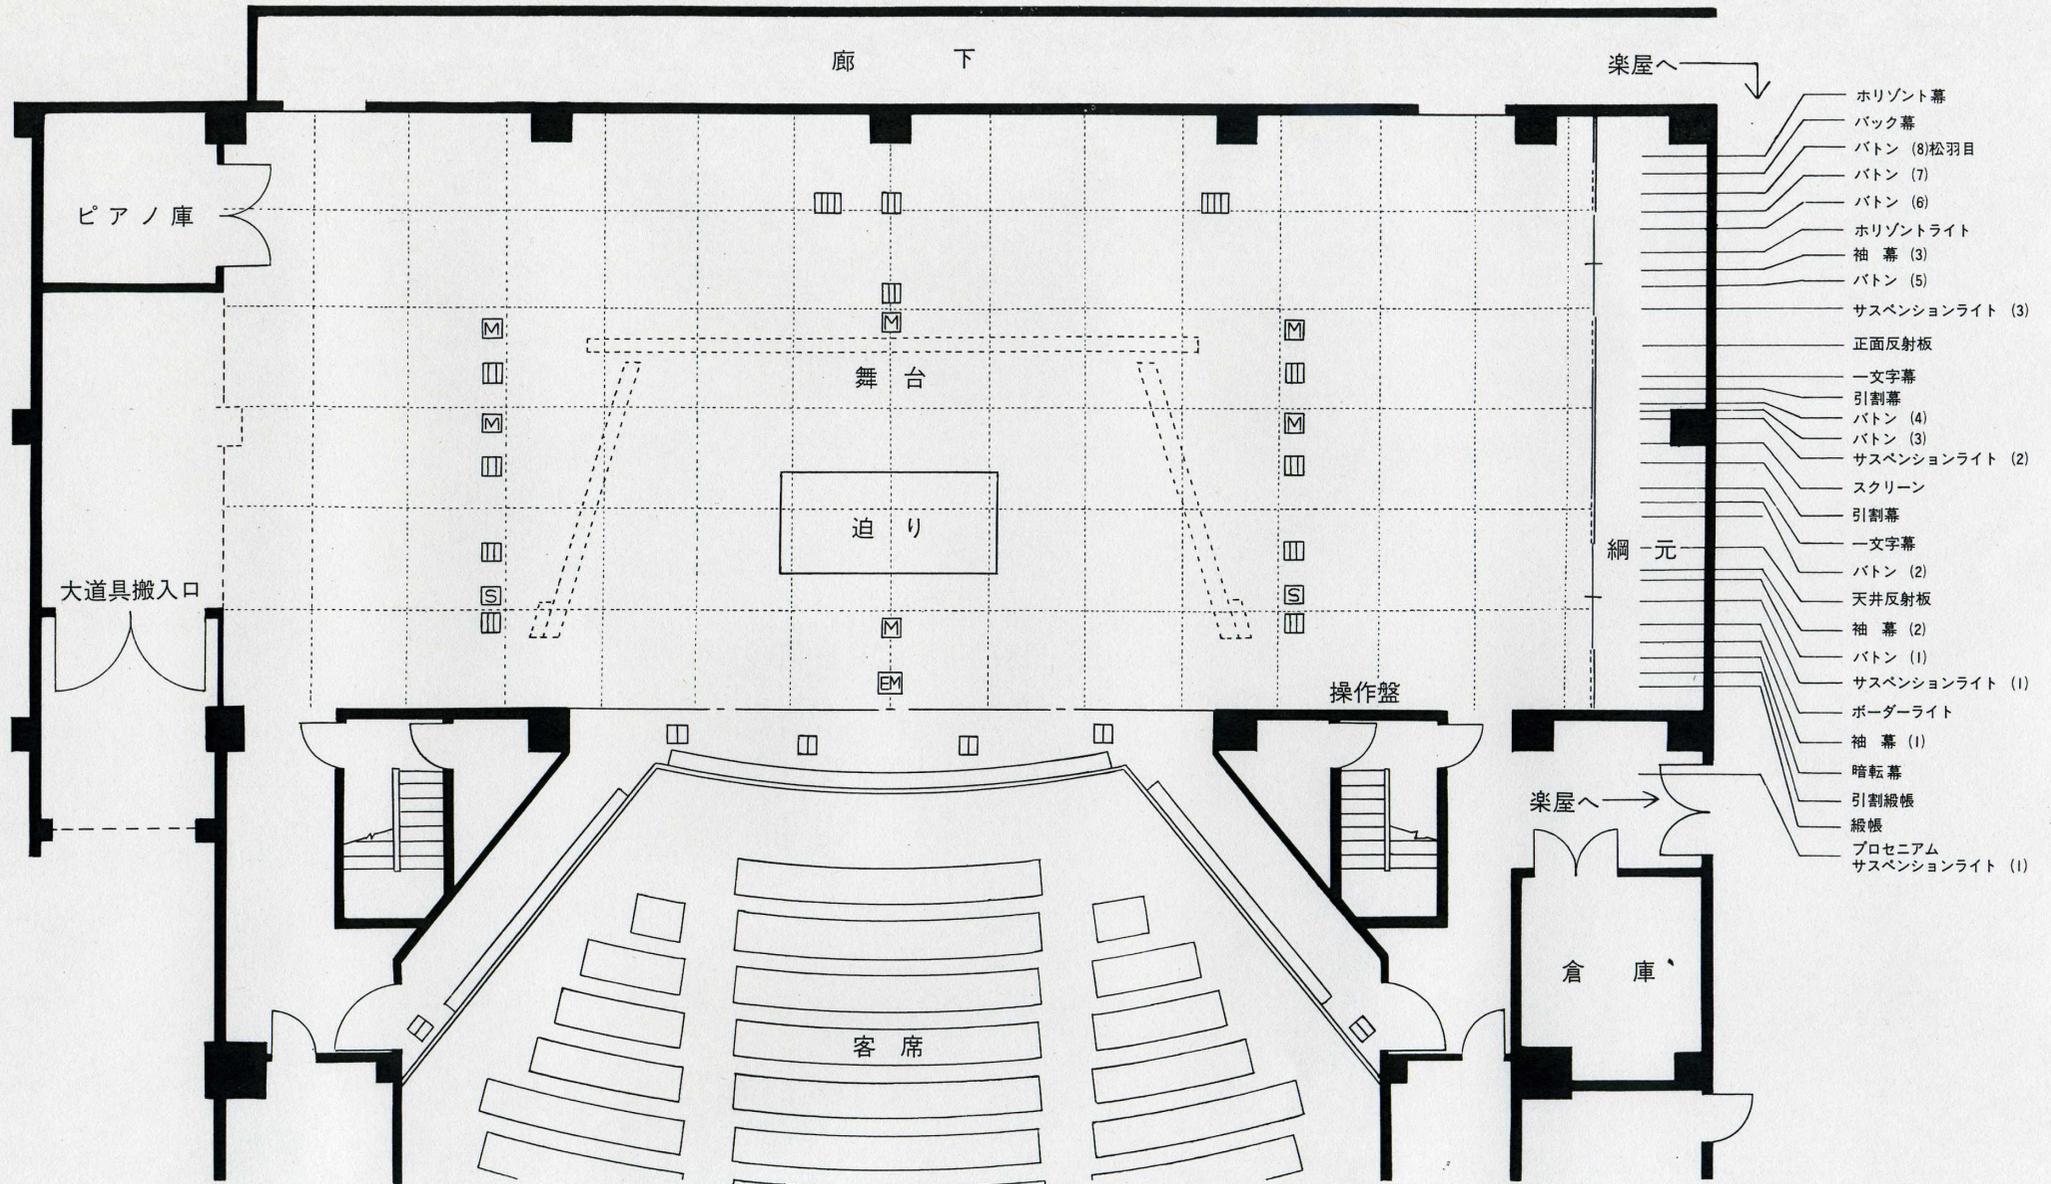

プロセニウム	間口	12M(6間半)
	高さ	7M
舞台奥行		11M
すのこの高さ		16M
縦帳速度		フリー(31秒~12秒)
引割縦帳速度	昇降	14秒
	開閉	11秒
迫り		4M×1.8M
大道具搬入口		W 2.800×H 3.000

- ホリゾン幕
- バック幕
- バトン (8)松羽目
- バトン (7)
- バトン (6)
- ホリゾンライト
- 袖幕 (3)
- バトン (5)
- サスペンションライト (3)
- 正面反射板
- 一文字幕
- 引割幕
- バトン (4)
- バトン (3)
- サスペンションライト (2)
- スクリーン
- 引割幕
- 一文字幕
- バトン (2)
- 天井反射板
- 袖幕 (2)
- バトン (1)
- サスペンションライト (1)
- ボーダーライト
- 袖幕 (1)
- 暗転幕
- 引割縦帳
- 縦帳
- プロセニウム
- サスペンションライト (1)

- Ⓜ マイクコンセントボックス
- Ⓢ スピーカーコンセントボックス
- □ □ フロアコンセント
- Ⓜ エレベーターマイク